


Аксонометрия



7. Колористическое решение

Фасад главный

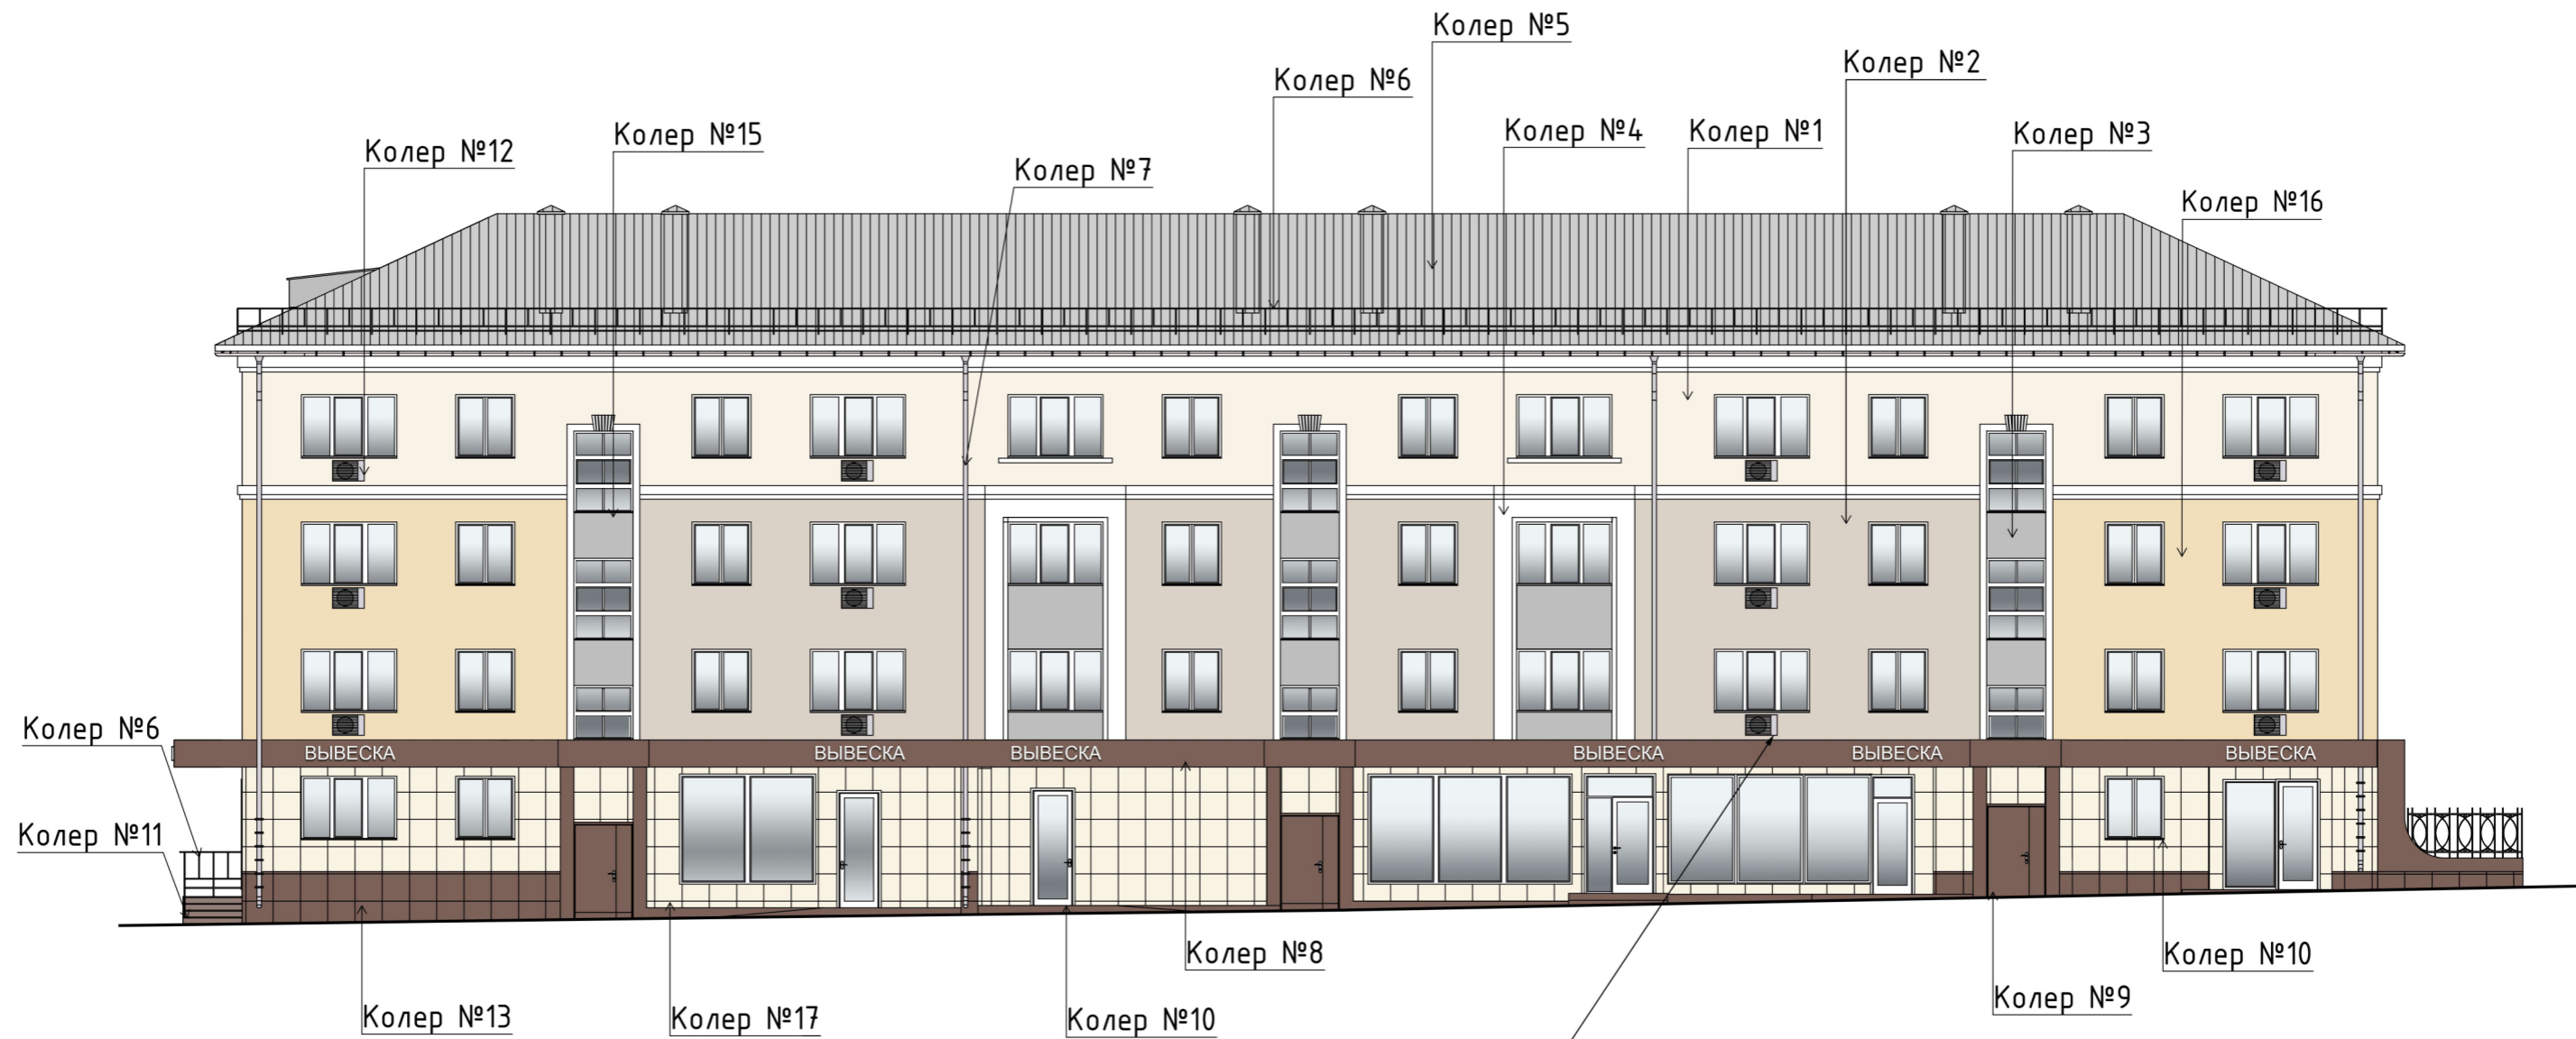



Экран для кондиционера




Места для установки кондиционеров

Вывески выполняются из объемных световых букв на металлопластиковой подложке (цвет подложки - RAL 8016)

Фасад правый

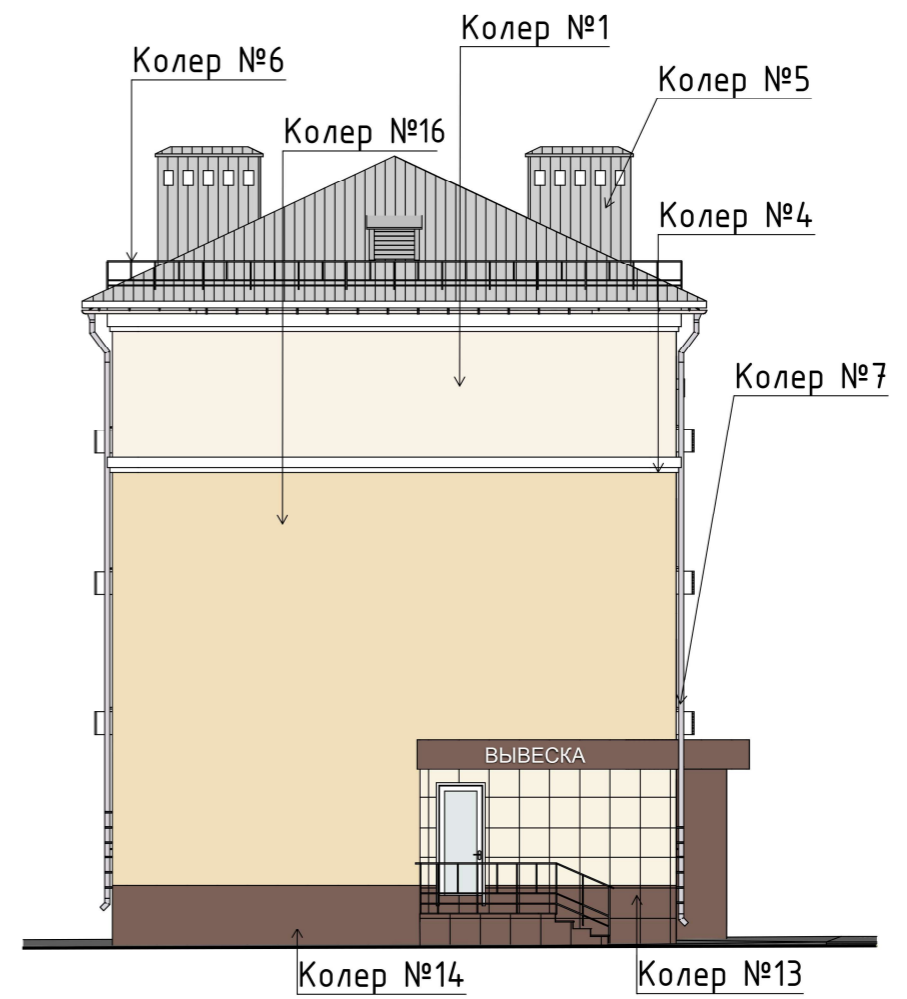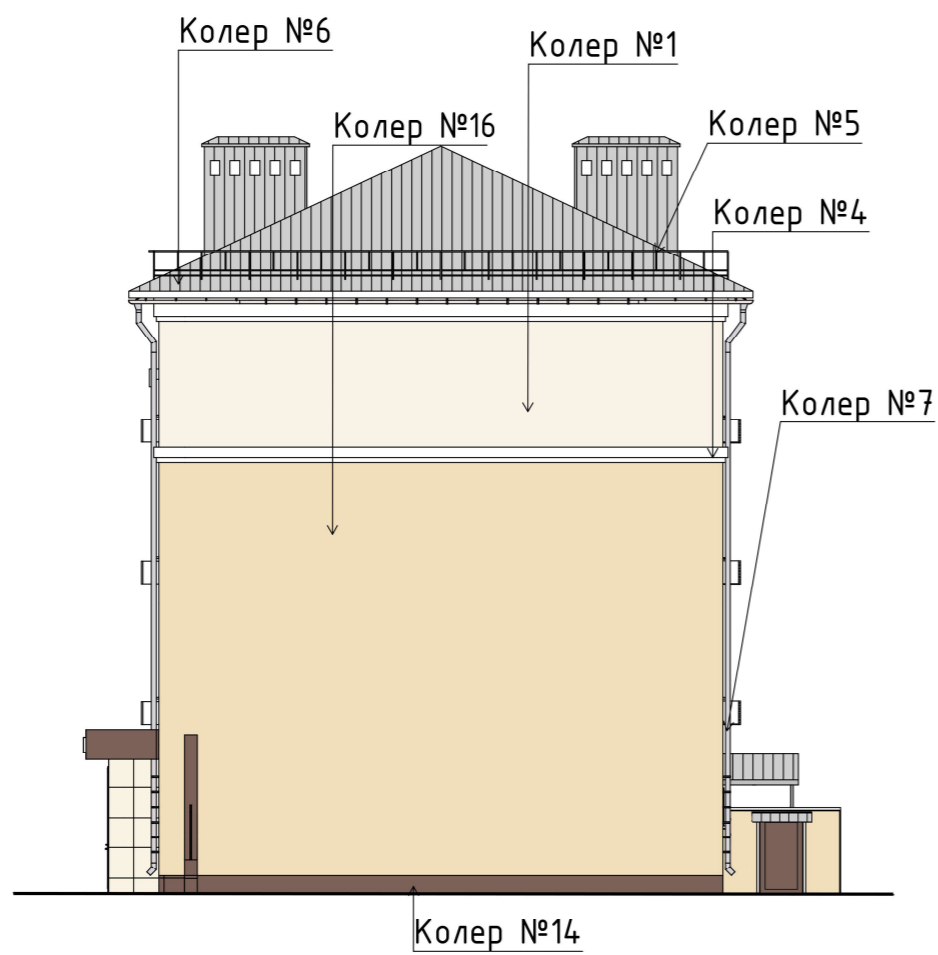

Фасад дворовый

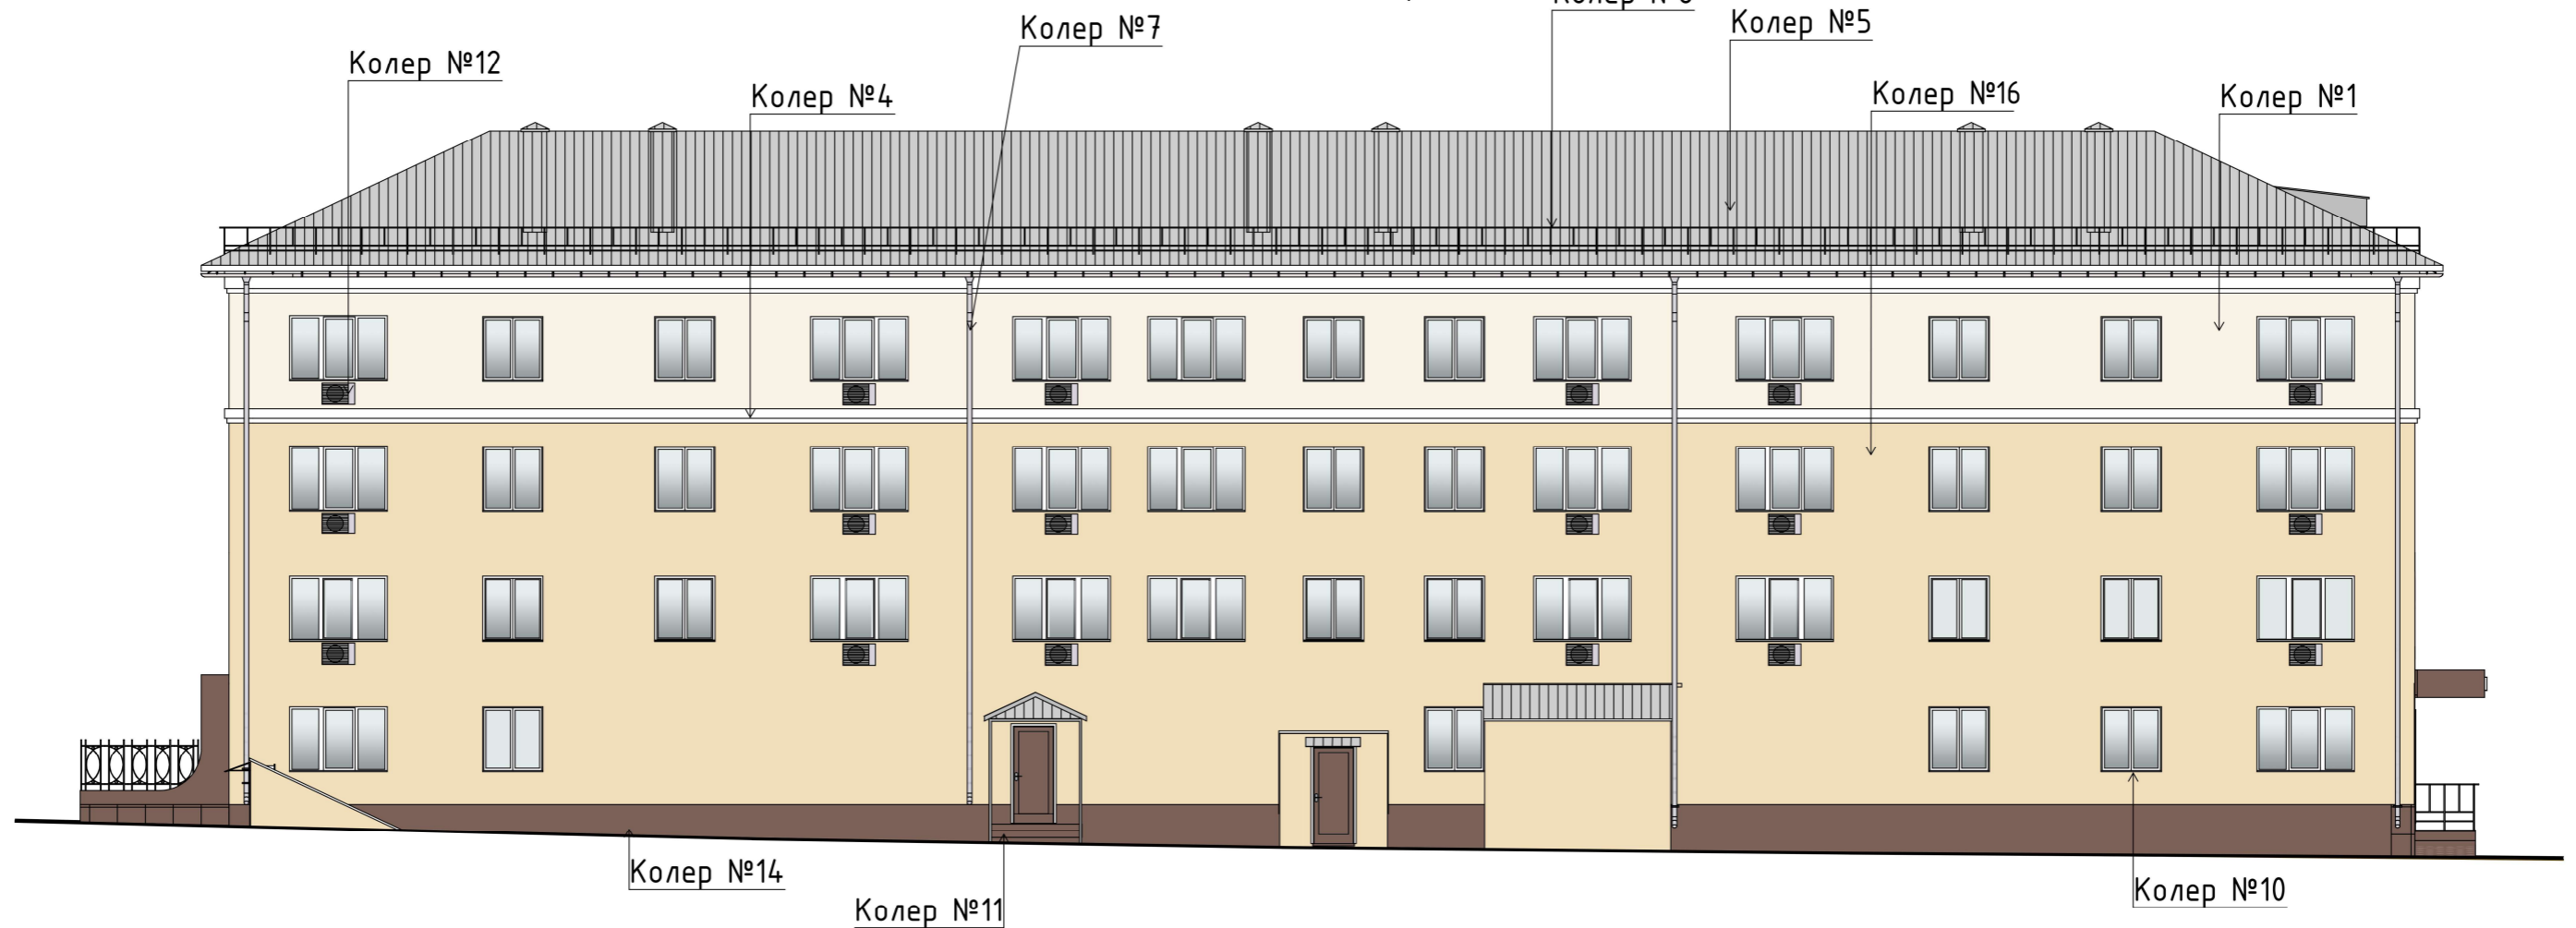

Фасад главный. Ночное освещение

